



KANTON SCHAFFHAUSEN  
GEMEINDE THAYNGEN

Einwohnergemeinde Thayngen

Gemeindeexemplar

22.08.2017

Archiv Nr.

# GERINGFÜGIGE ZONENPLANÄNDERUNG

(Parz. GB Nr. 603 "Buechetele")

SITUATION 1:500

Einwendungsverfahren vom 23.6.17 bis 24.7.17

Beschlossen durch den Gemeinderat am .....

Der Gemeindepräsident

Der Gemeinderatsschreiber

.....  
Philippe Brühlmann

.....  
Gerhard Hug

Genehmigt durch den Regierungsrat am .....

Der Staatsschreiber

.....  
Dr. iur. Stefan Bilger

PLAN NR.

**217255/1**

Stand  
01-06-17

Format  
30/63


Gez.  
nn




**Bürgin Winzeler Partner AG**  
Bauingenieure und Planer

8200 Schaffhausen | [www.bwpag.ch](http://www.bwpag.ch)

### Ausschnitt aus gültigem Zonenplan

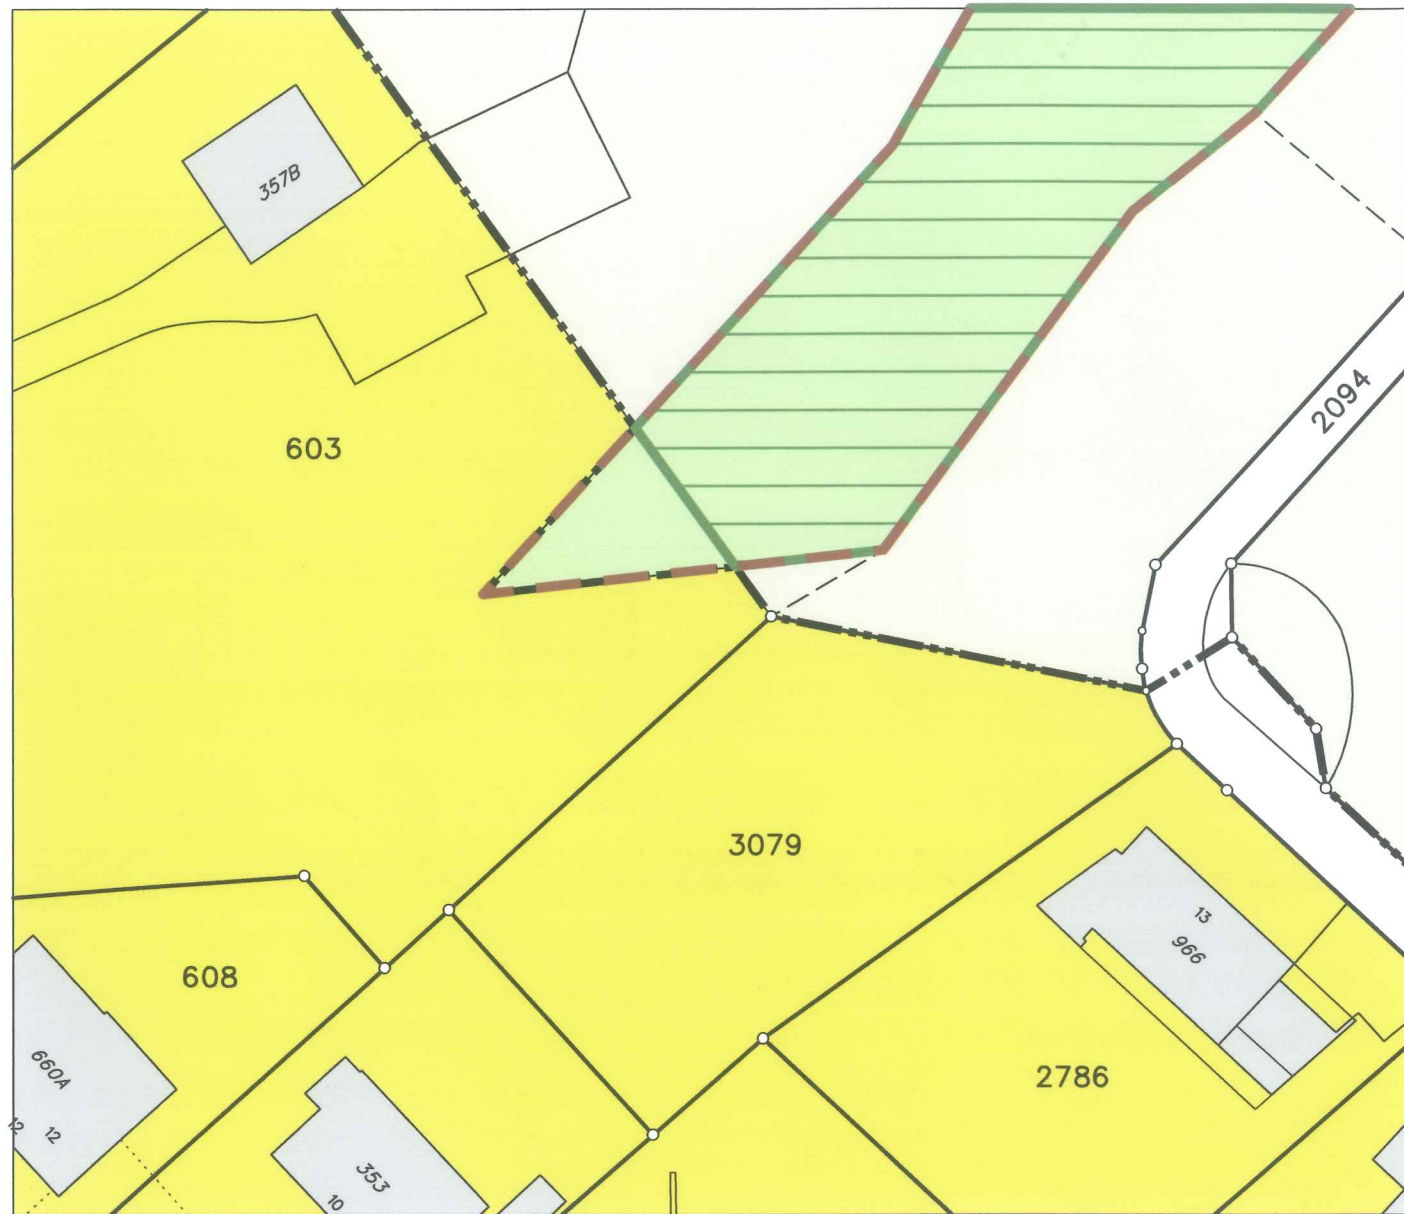

### Antrag Zonenplanänderung

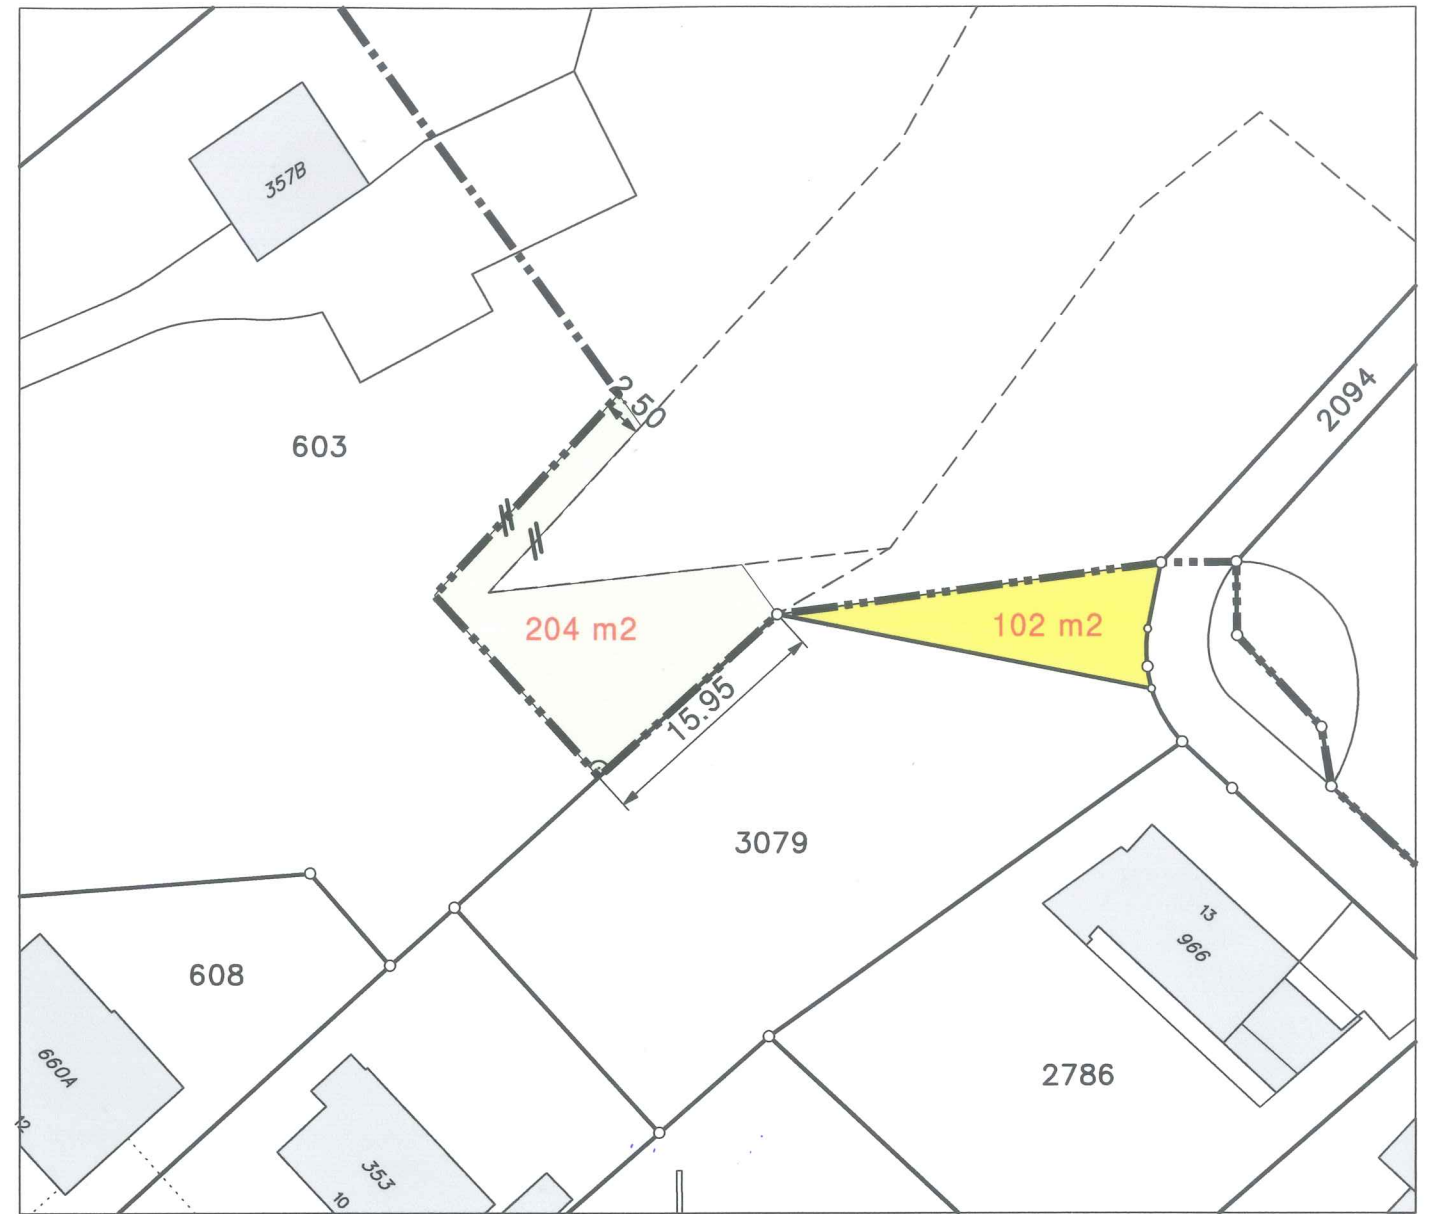




### Legende:




#### Bauzonen:

 Wohnzone 35    W35

#### Nichtbauzonen:

 Landwirtschaftszone  
 überlagerung Naturschutz  
 Wald

#### Weitere Inhalte:

 Waldgrenze nach statischem Waldbegriff  
 Bauzonengrenze  
 Verkehrsfläche

