


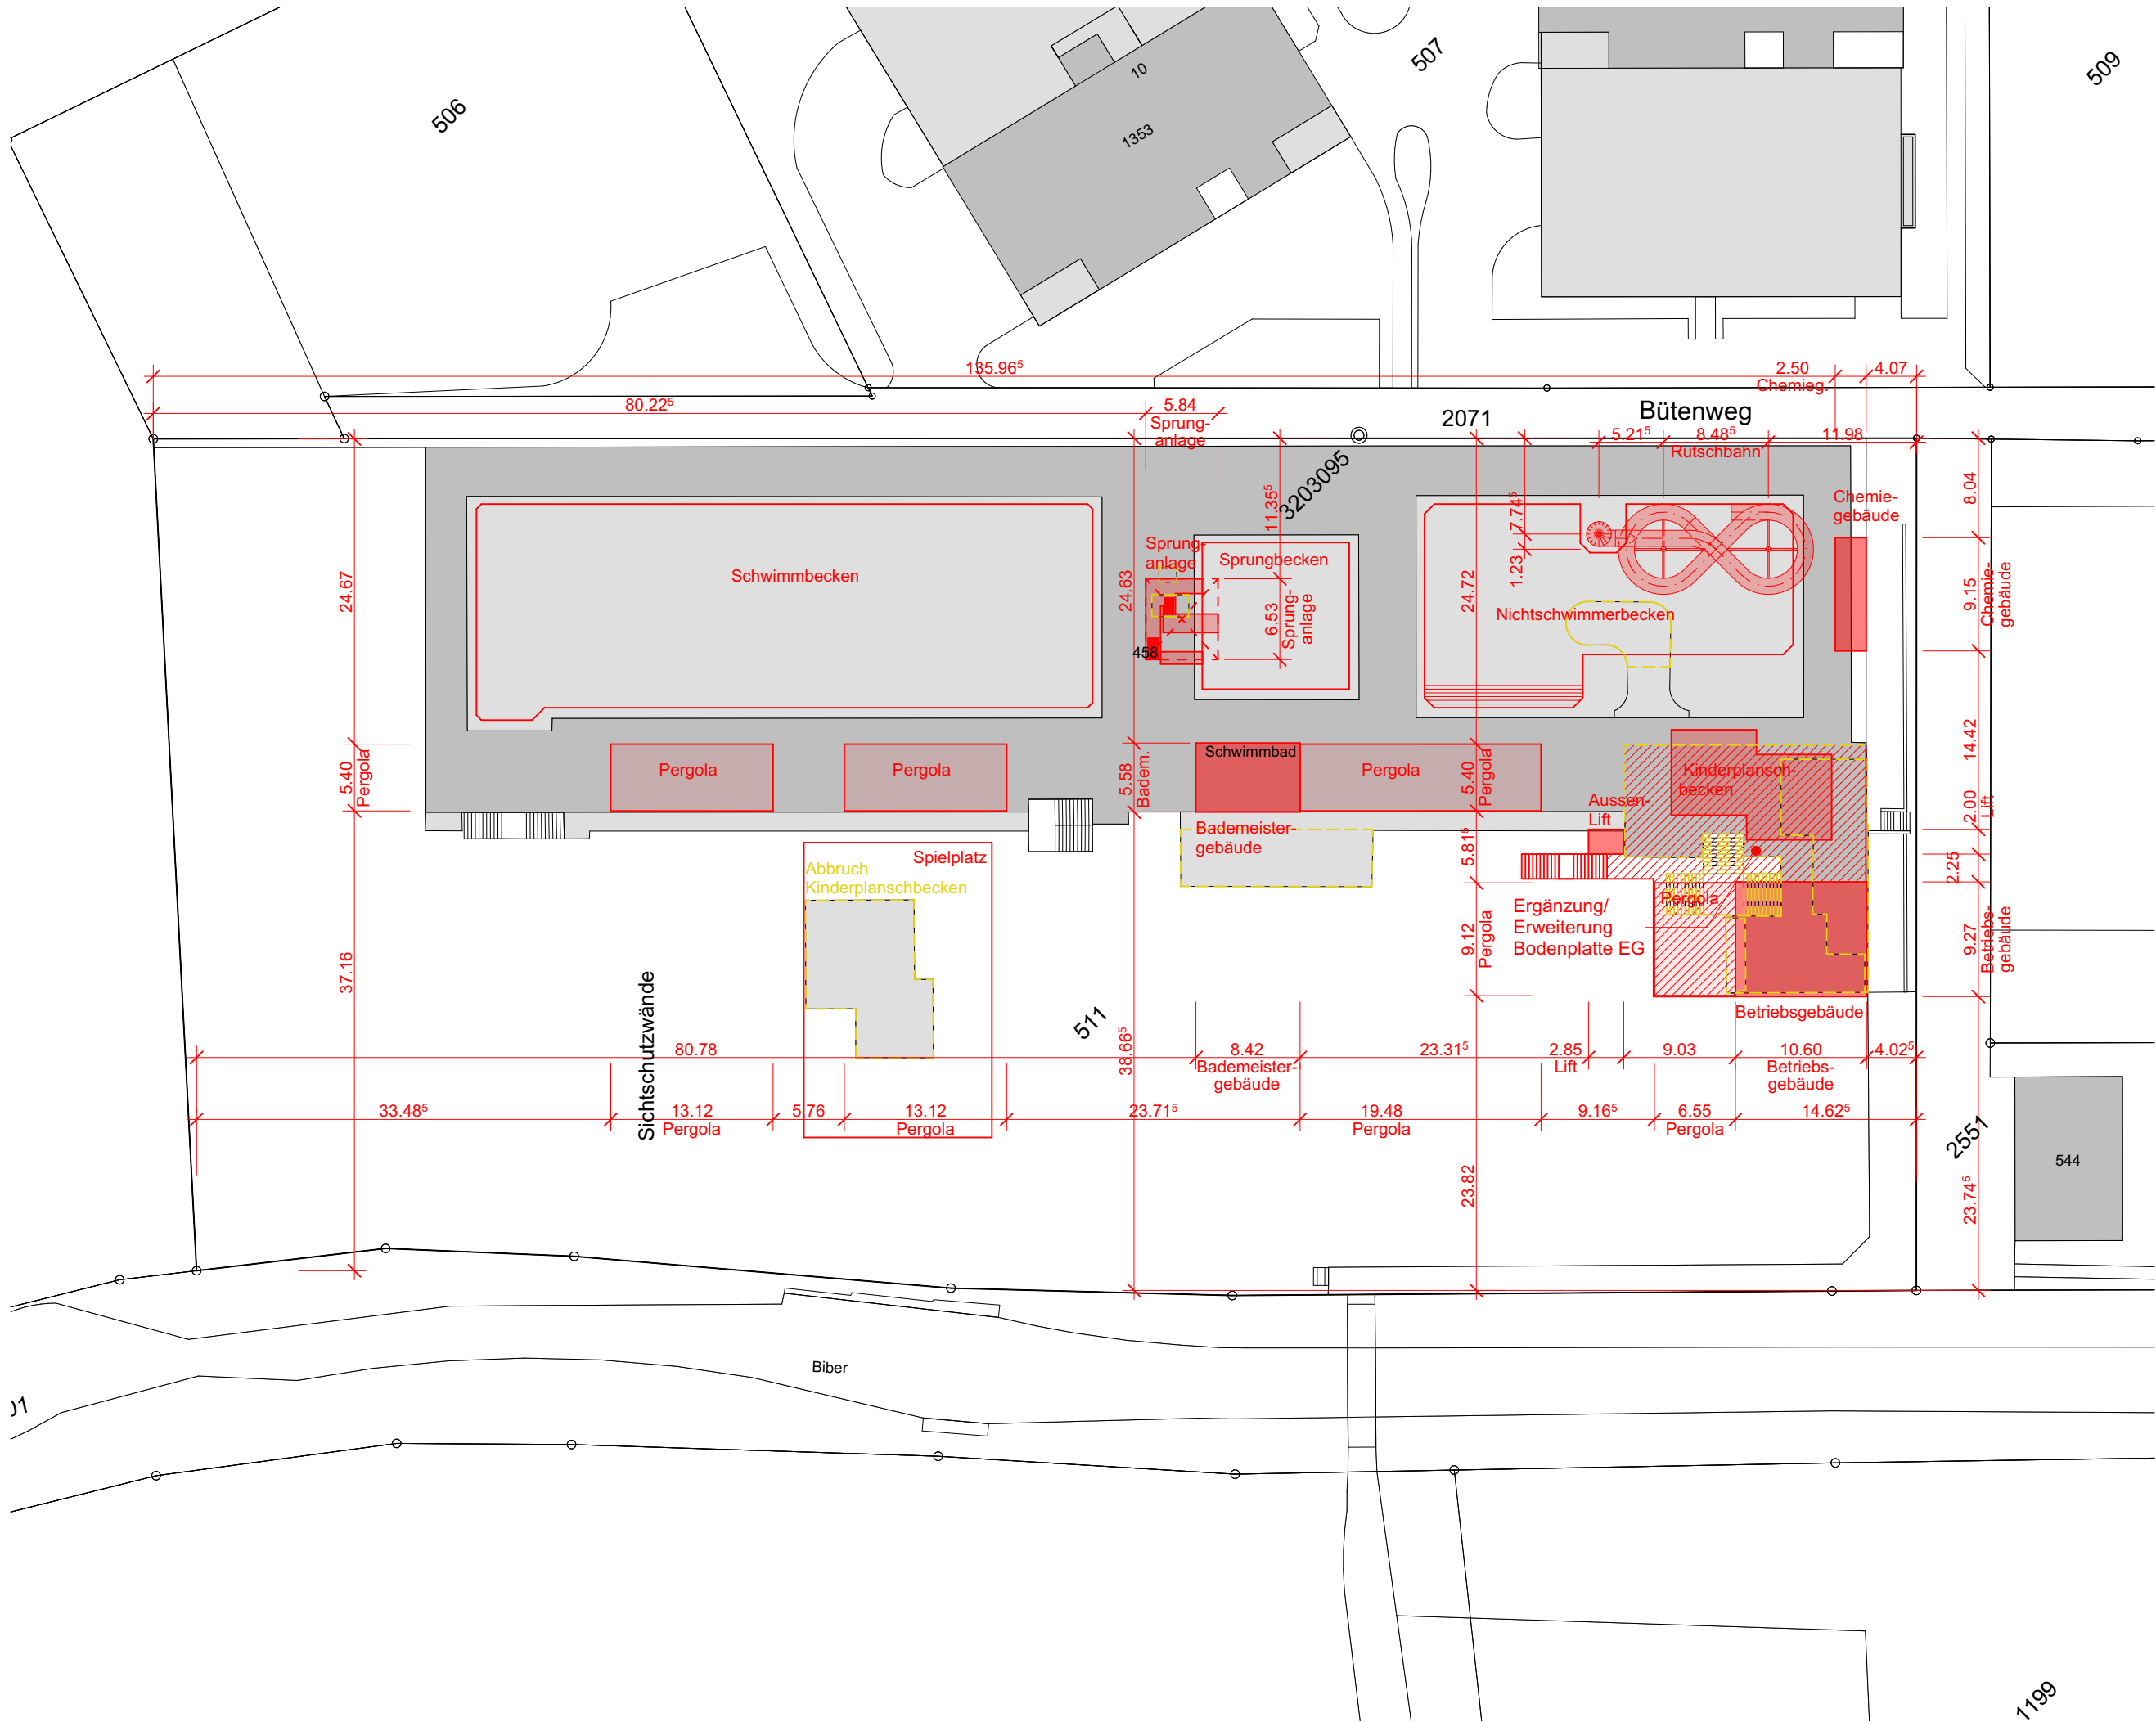

1132
1132.005 Freibad Büte

In Büte
8240 Thayngen



Beck Schwimmbadbau AG
Bürglistrasse 29
CH-8400 Winterthur
+41 (0)52 224 00 88
www.beck-schwimmbadbau.ch
mail@beck-schwimmbadbau.ch

- Bestand
- Neu
- Abbruch

**Bauherrschaft /
Grundeigentümer:**

Gemeinde Thayngen
Dorfstrasse 30
8240 Thayngen

Ort / Datum:

Marcel Fringer
Gemeindepräsident
Unterschrift:

Tom Keller
Gemeindeschreiber
Unterschrift:

**Projektverfasser /
Generalplaner:**

Beck Schwimmbadbau AG
Bürglistrasse 29
CH-8400 Winterthur

Ort / Datum:

Unterschrift:



+/-0.00 = 445.53 m.ü.M.

Baueingabe

Kataster

1132-AR-BG 02

Format: A3
Datum: 19.02.25 Mst: 1:500
Rev: Gez: ms