


# Situationsplan Reckensaal (nur kleiner Saal)

Möglich Anordnung bei Bankettbestuhlung

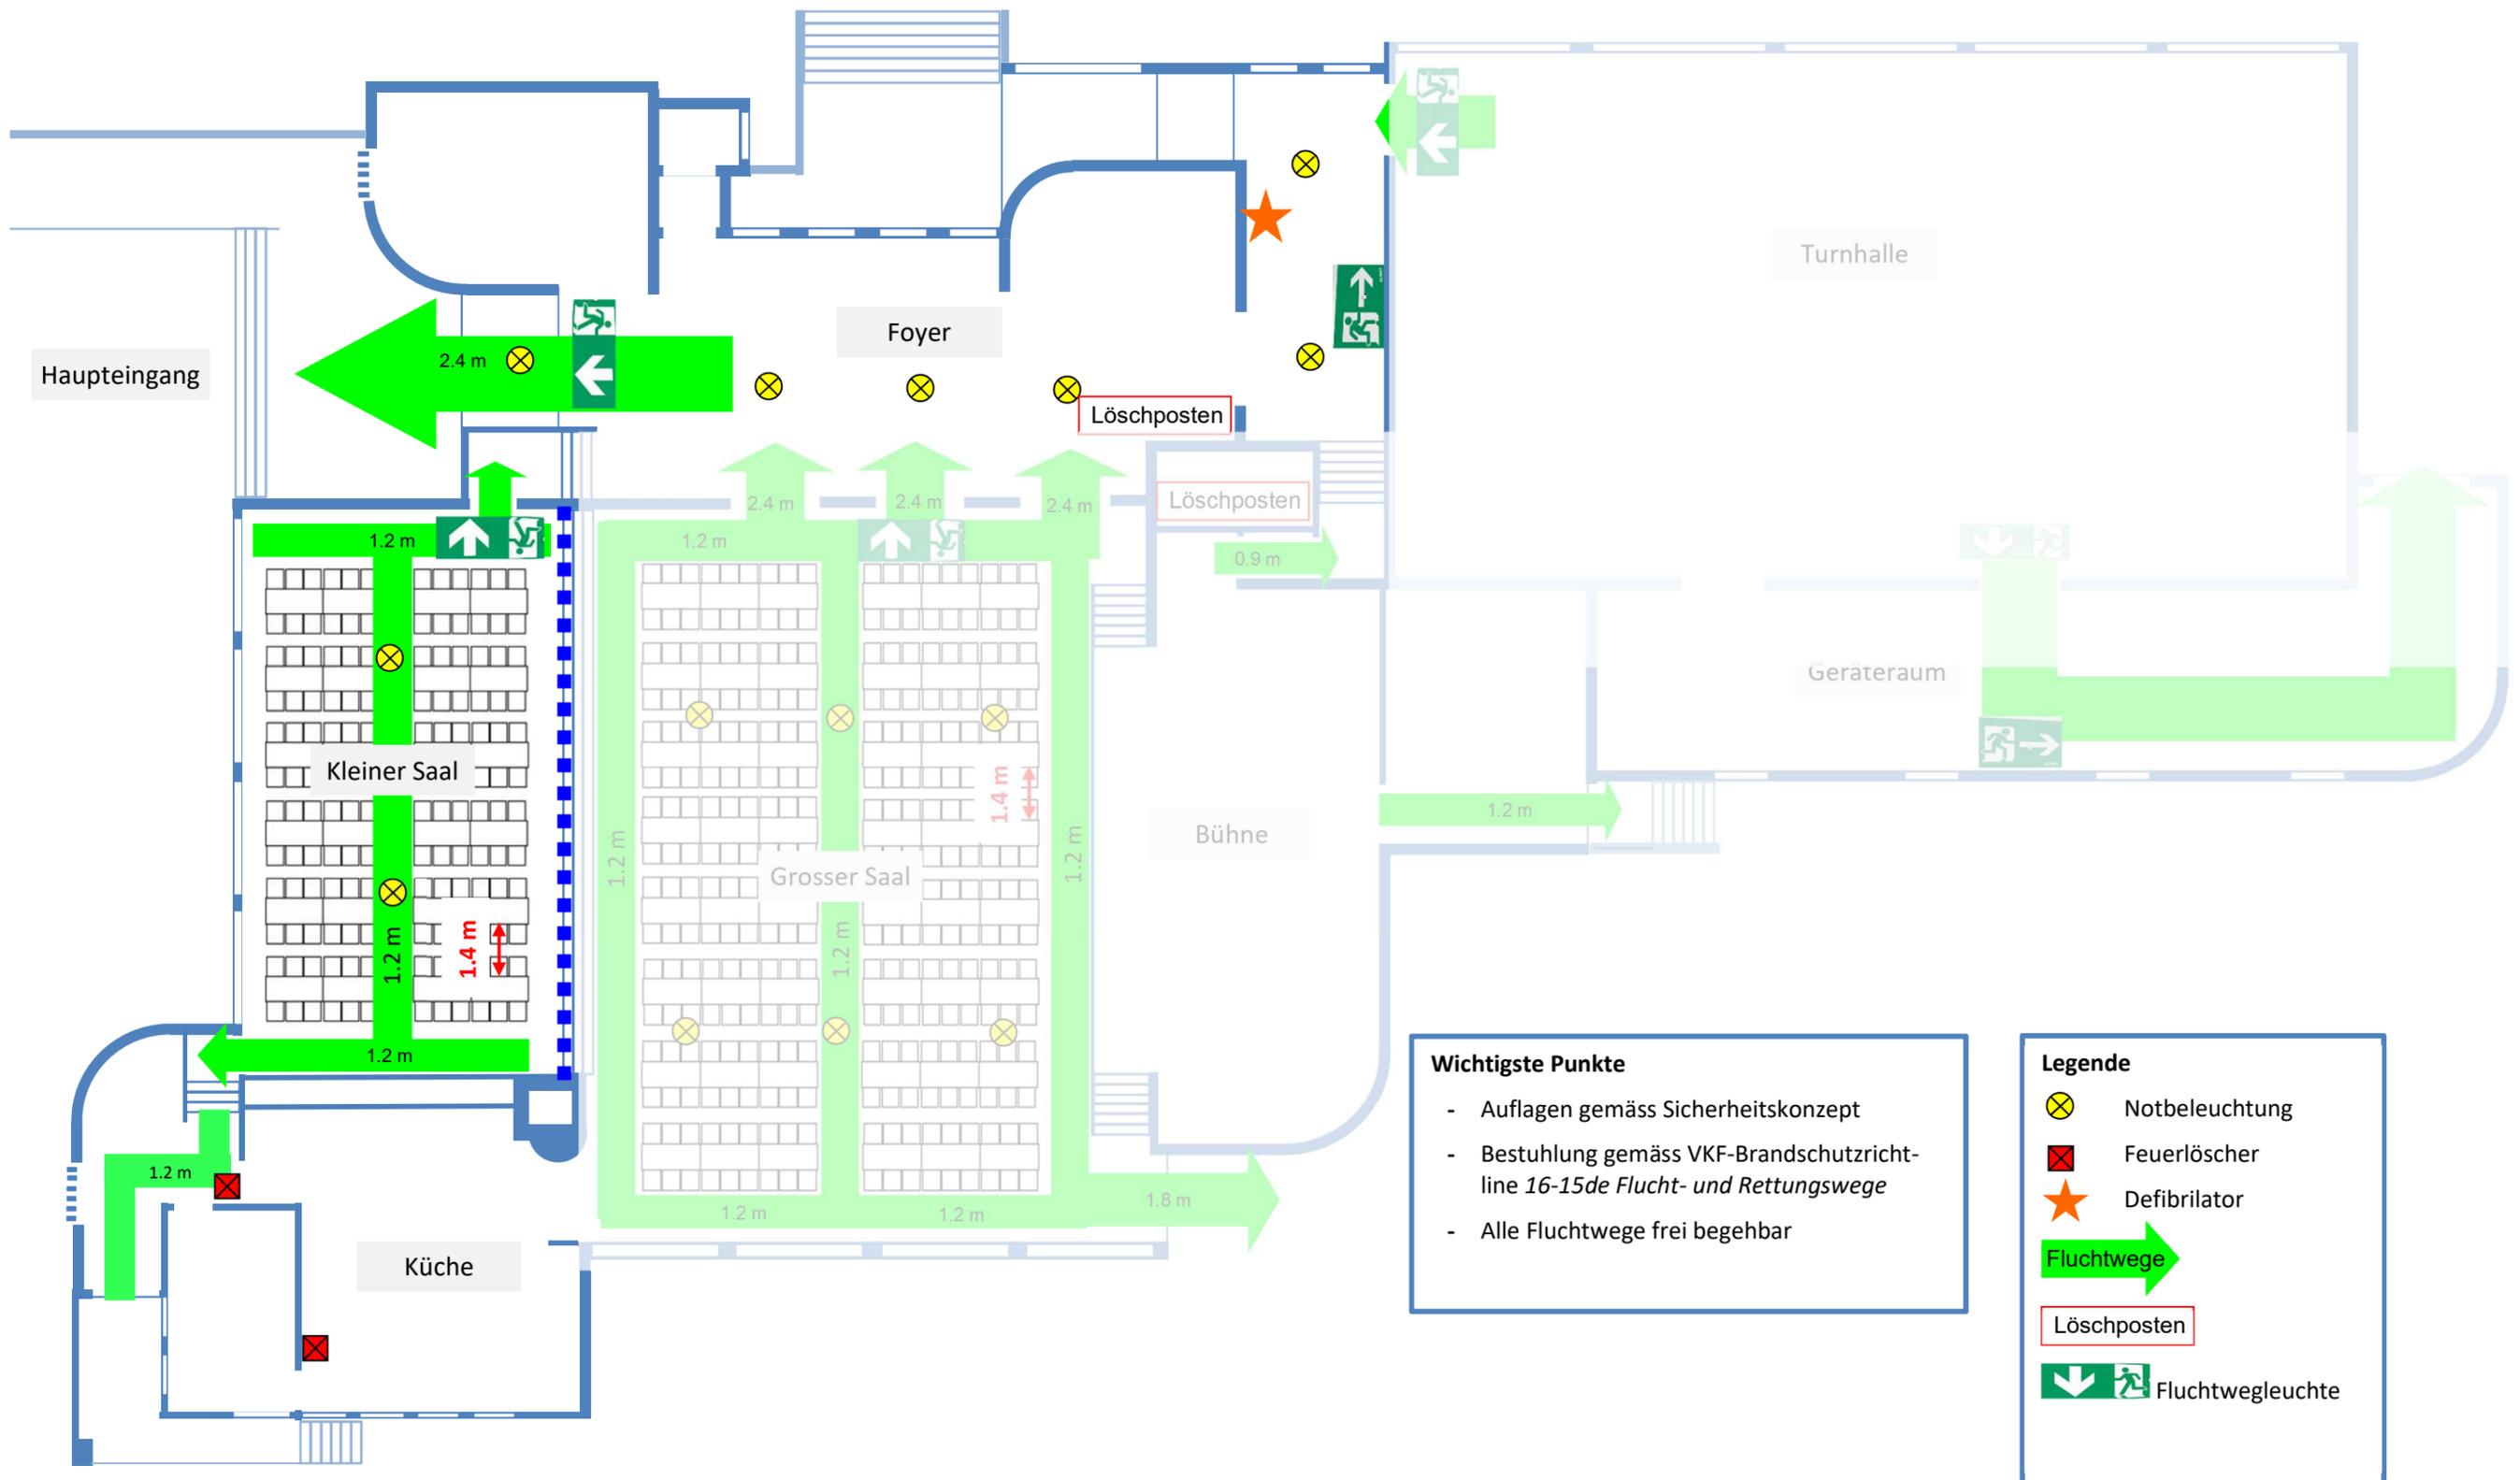

- Wichtigste Punkte**
- Auflagen gemäss Sicherheitskonzept
  - Bestuhlung gemäss VKF-Brandschutzrichtlinie 16-15de Flucht- und Rettungswege
  - Alle Fluchtwege frei begehbar

**Legende**

- ⊗ Notbeleuchtung
- ☒ Feuerlöscher
- ★ Defibrillator
- ➡ Fluchtwege
- ☐ Löschposten
- ➡ Fluchtwegleuchte